


VZOROVÉ ULOŽENÍ POTRUBÍ Z HDPE V PAŽENÉ RÝŽE

M 1:25

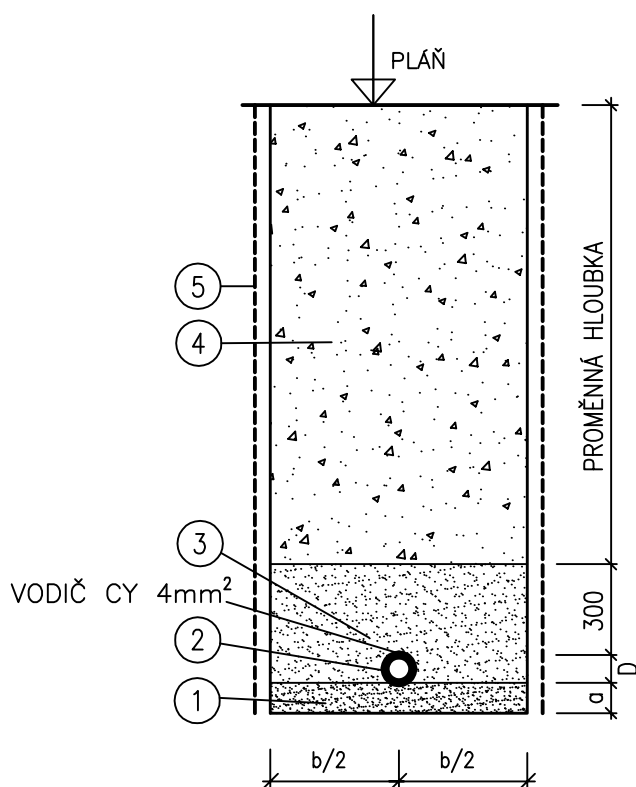

LEGENDA

- ① PÍSKOVÉ LOŽE (max. zrnitost 10mm)
HUTNĚNÍ: 92% PS
- ② POTRUBÍ HDPE 90/8,2mm, PE100, SDR11
- ③ OBSYP PÍSEK VELIKOSTI ZRN DO 10mm
HUTNĚNÍ: 92% PS
- ④ ZÁSYP VYTĚŽENOU ZEMINOU
–DO ÚROVNĚ 0,7m NAD ŠTĚRKOPÍSKOVÝ OBSYP
HUTNĚNÍ: 95% PO VRSTVÁCH 150mm
MECHANIZACÍ DO HMOTNOSTI 100kg
–MEZIVRSTVA (DLE HL.VÝKOPU)
HUTNĚNÍ: 97% PS
–DO ÚROVNĚ 0,5m POD PLÁŇÍ
HUTNĚNÍ: 100% PS, $E_{def2} 45MPa$
- ⑤ PAŽENÍ – JEDNOTLIVÉ PRVKY ODSTRAŇOVAT
PŘED HUTNĚNÍM PŘÍSLUŠNÉ VRSTVY


POZNÁMKY :

h1 HLOUBKA RÝHY $h \leq 1,0$

h2 HLOUBKA RÝHY $1,0 < h \leq 1,75m$

TABULKA ŠÍŘKY RÝHY

| D | a | b | |
|----|-----|-----|-----|
| | | h1 | h2 |
| mm | mm | mm | |
| 80 | 100 | 500 | 800 |

| | | | |
|---------------------|--|------------------------|---|
| ZODPOVĚDNÝ PROJEKT. | VYPRACOVAL | KRESLIL |  |
| ING.ŠTROS | ING.ŠTROS | ING.ŠTROS | |
| INVESTOR | OBEC HRANICE | | |
| OKRES | ČESKÉ BUDĚJOVICE | OBEC HRANICE, TRPNOUZE | ZAK. Č. |
| AKCE | HRANICE–TRPNOUZE PRODLOUŽENÍ VODOVODU | | FORMÁT 1xA4 DATUM 08/2010 STUPEŇ DSP MĚŘÍTKO 1:25 |
| OBSAH | VZOROVÉ ULOŽENÍ POTRUBÍ Z HDPE | | VÝKR. Č. 6. ČÁST B |