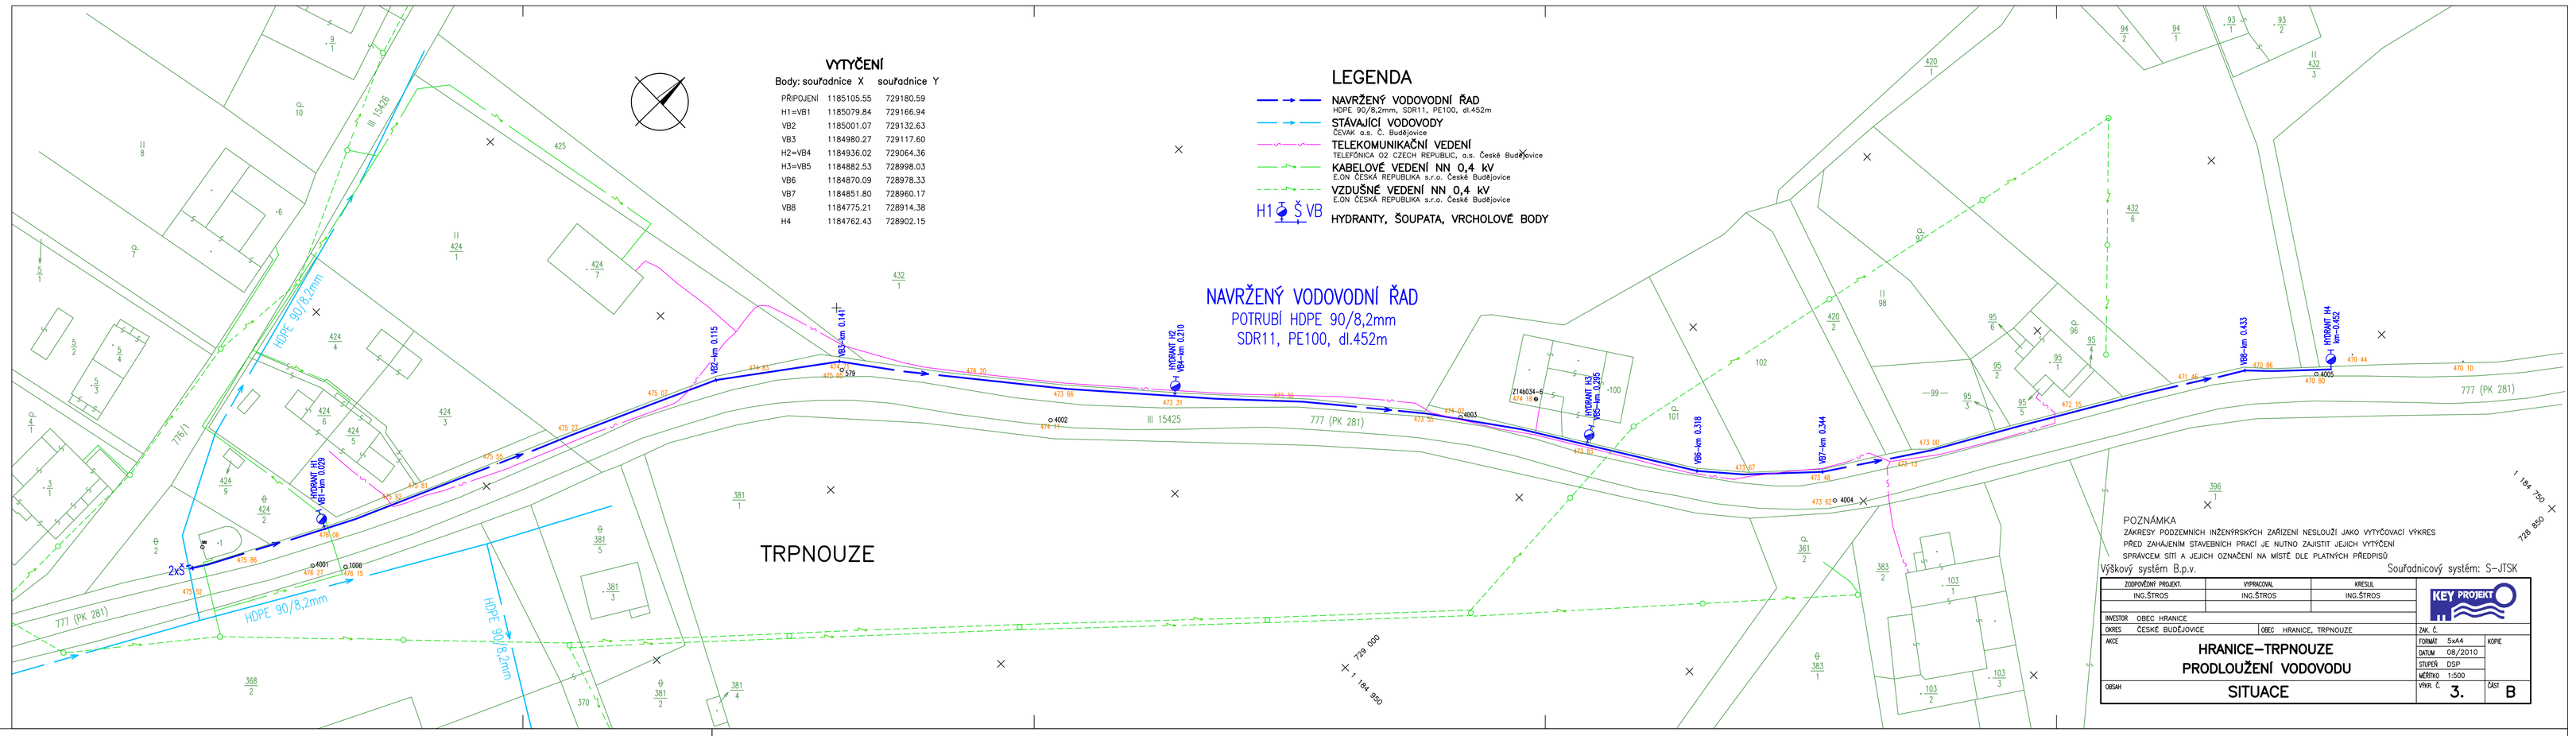

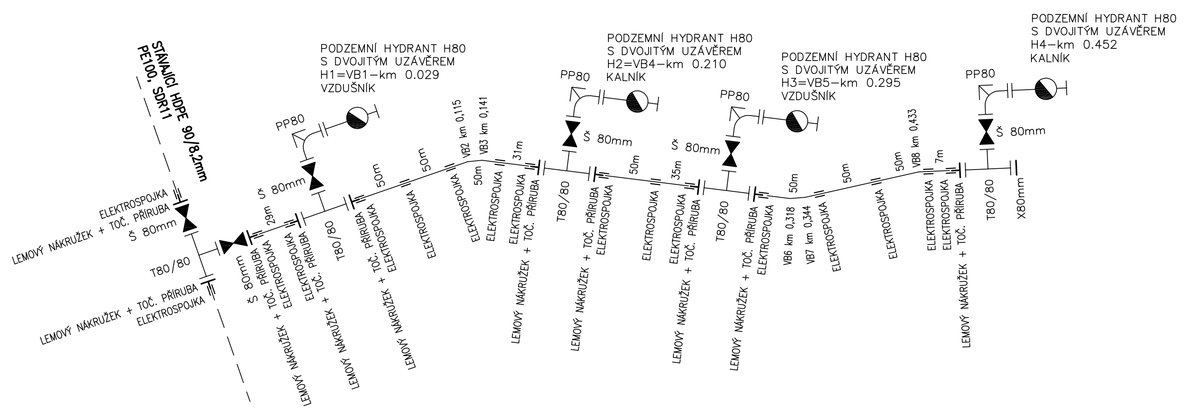

TABULKA MATERIÁLU

OZNAČENÍ	POPIS	POČET
HDPE 90/8,2 mm	POTRUBÍ TLAKOVÉ Z HDPE 90/8,2mm, SDR 11, PE100 (NÁVIN 50m)	452m
T 80/80	PŘÍRUBOVÁ TVAROVKA DN80 S PŘÍRUBOVOU ODBOČKOU DN80	5ks
PP 80	PŘÍRUBOVÉ KOLENO S PATKOU DN80	4ks
Š 80	ŠOUPÁTKO S PŘÍRUBAMI DN80 – PN16 + ZEMNÍ ZÁKOPOVÁ SOUPRAVA	6ks
H 80	PODZEMNÍ HYDRANT S DVOJITÝM UZÁVĚREM – PN16 – DN80	4ks
X 80	ZASLEPOVACÍ PŘÍRUBA DN80	1ks
LN 90	LEMOVÝ NÁKRUŽEK PRODLOUŽENÝ 90	10ks
	TOČIVÁ PŘÍRUBA DN 80	10ks
	ELEKTROSPOJKA (OBJÍMKA) 90, SDR11	17ks
	POKLOP HYDRANTOVÝ	4ks
	POKLOP ŠOUPÁTKOVÝ	6ks
	VYTÝČOVACÍ KABEL (IZOLOVANÝ VODIČ CY 4mm²)	465m

ZODPOVĚDNÝ PROJEKT. ING.ŠTROS
VYPRACOVAL ING.ŠTROS
KRESLIL ING.ŠTROS
KEY PROJEKT
INVESTOR OBEC HRANICE
OKRES ČESKÉ BUDĚJOVICE
OBEC HRANICE, TRPNOUZE
AKCE HRANICE–TRPNOUZE PRODLOUŽENÍ VODOVODU
OBSAH KLADEČSKÉ SCHÉMA VODOVODU
ZAK. Č.
FORMÁT 1xA4
KOPIE
DATUM 08/2010
STUPEŇ DSP
MĚŘÍTKO
VÝKR. Č. 5.
ČÁST B

Katastrální území HRANICE u NOVÝCH HRADŮ
Druh povrchu nezpevněný povrch

HRANICE–TRPNOUZE, PRODLOUŽENÍ VODOVODU

PODÉLNÝ PROFIL VODOVODU
STANIČENÍ 0,00–452,0m
MĚŘÍTKO 1:1000/100

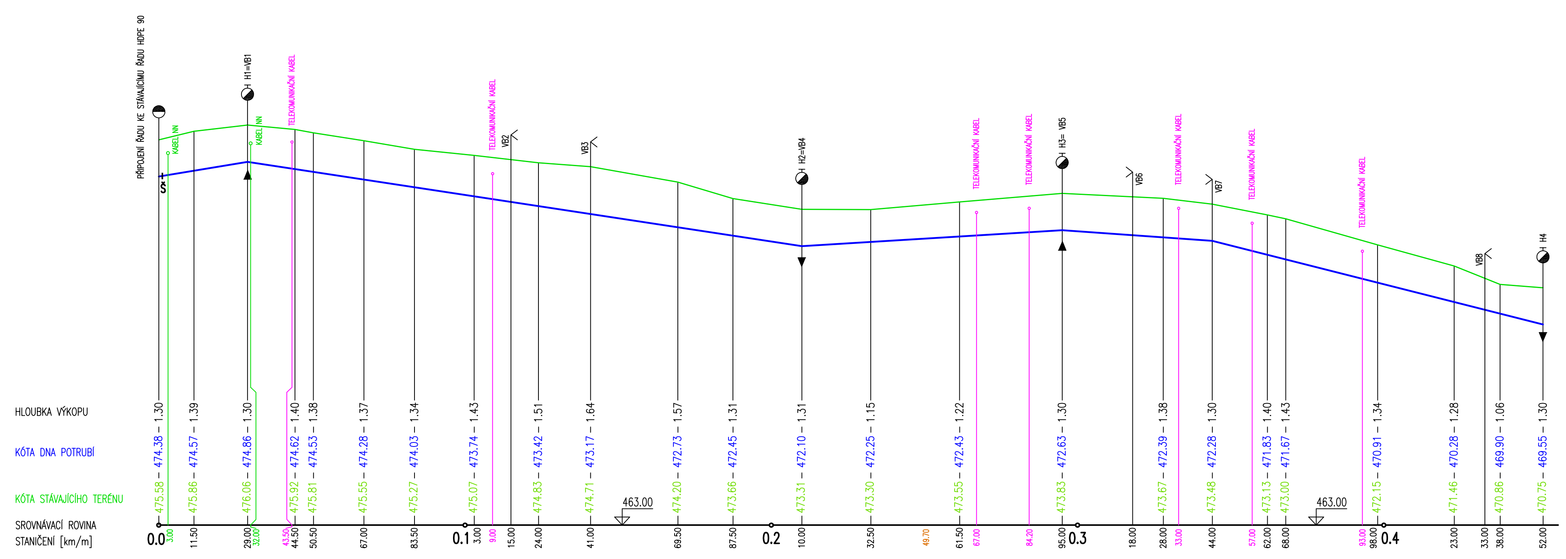

LEGENDA
STÁVAJÍCÍ TERÉN
VODOVOD, PE POTRUBÍ HDPE 90/8,2mm, PE100, SDR 11
PODZEMNÍ HYDRANT
PŘÍPOJENÍ ŘADU
VRCHOLOVÝ BOD ŘADU – VLEVO, VPRAVO

POZNÁMKA
POKLOPY ARMATUR BUDOU OSAZENY DO NIVELETY TERÉNU
PŘÍPADNÉ ZMĚNY VE VÝŠKOVÉM ULOŽENÍ VODOVODNÍHO ŘADU
BUDOU DOPRACOVÁNY V PROVÁDĚCÍ DOKUMENTACI
Výškový systém B.p.v.

ZODPOVĚDNÝ PROJEKT. ING.ŠTROS
VYPRACOVAL ING.ŠTROS
KRESLIL ING.ŠTROS
KEY PROJEKT
INVESTOR OBEC HRANICE
OKRES ČESKÉ BUDĚJOVICE
OBEC HRANICE, TRPNOUZE
AKCE HRANICE–TRPNOUZE PRODLOUŽENÍ VODOVODU
OBSAH PODÉLNÝ PROFIL VODOVODU
ZAK. Č.
FORMÁT 4xA4
KOPIE
DATUM 08/2010
STUPEŇ DSP
MĚŘÍTKO 1:1000/100
VÝKR. Č. 4.
ČÁST B