


# MODERNIZACE SILNICE III/15425 PRŮTAH JAKULE

PŘÍLOHA K ŽADOSTI

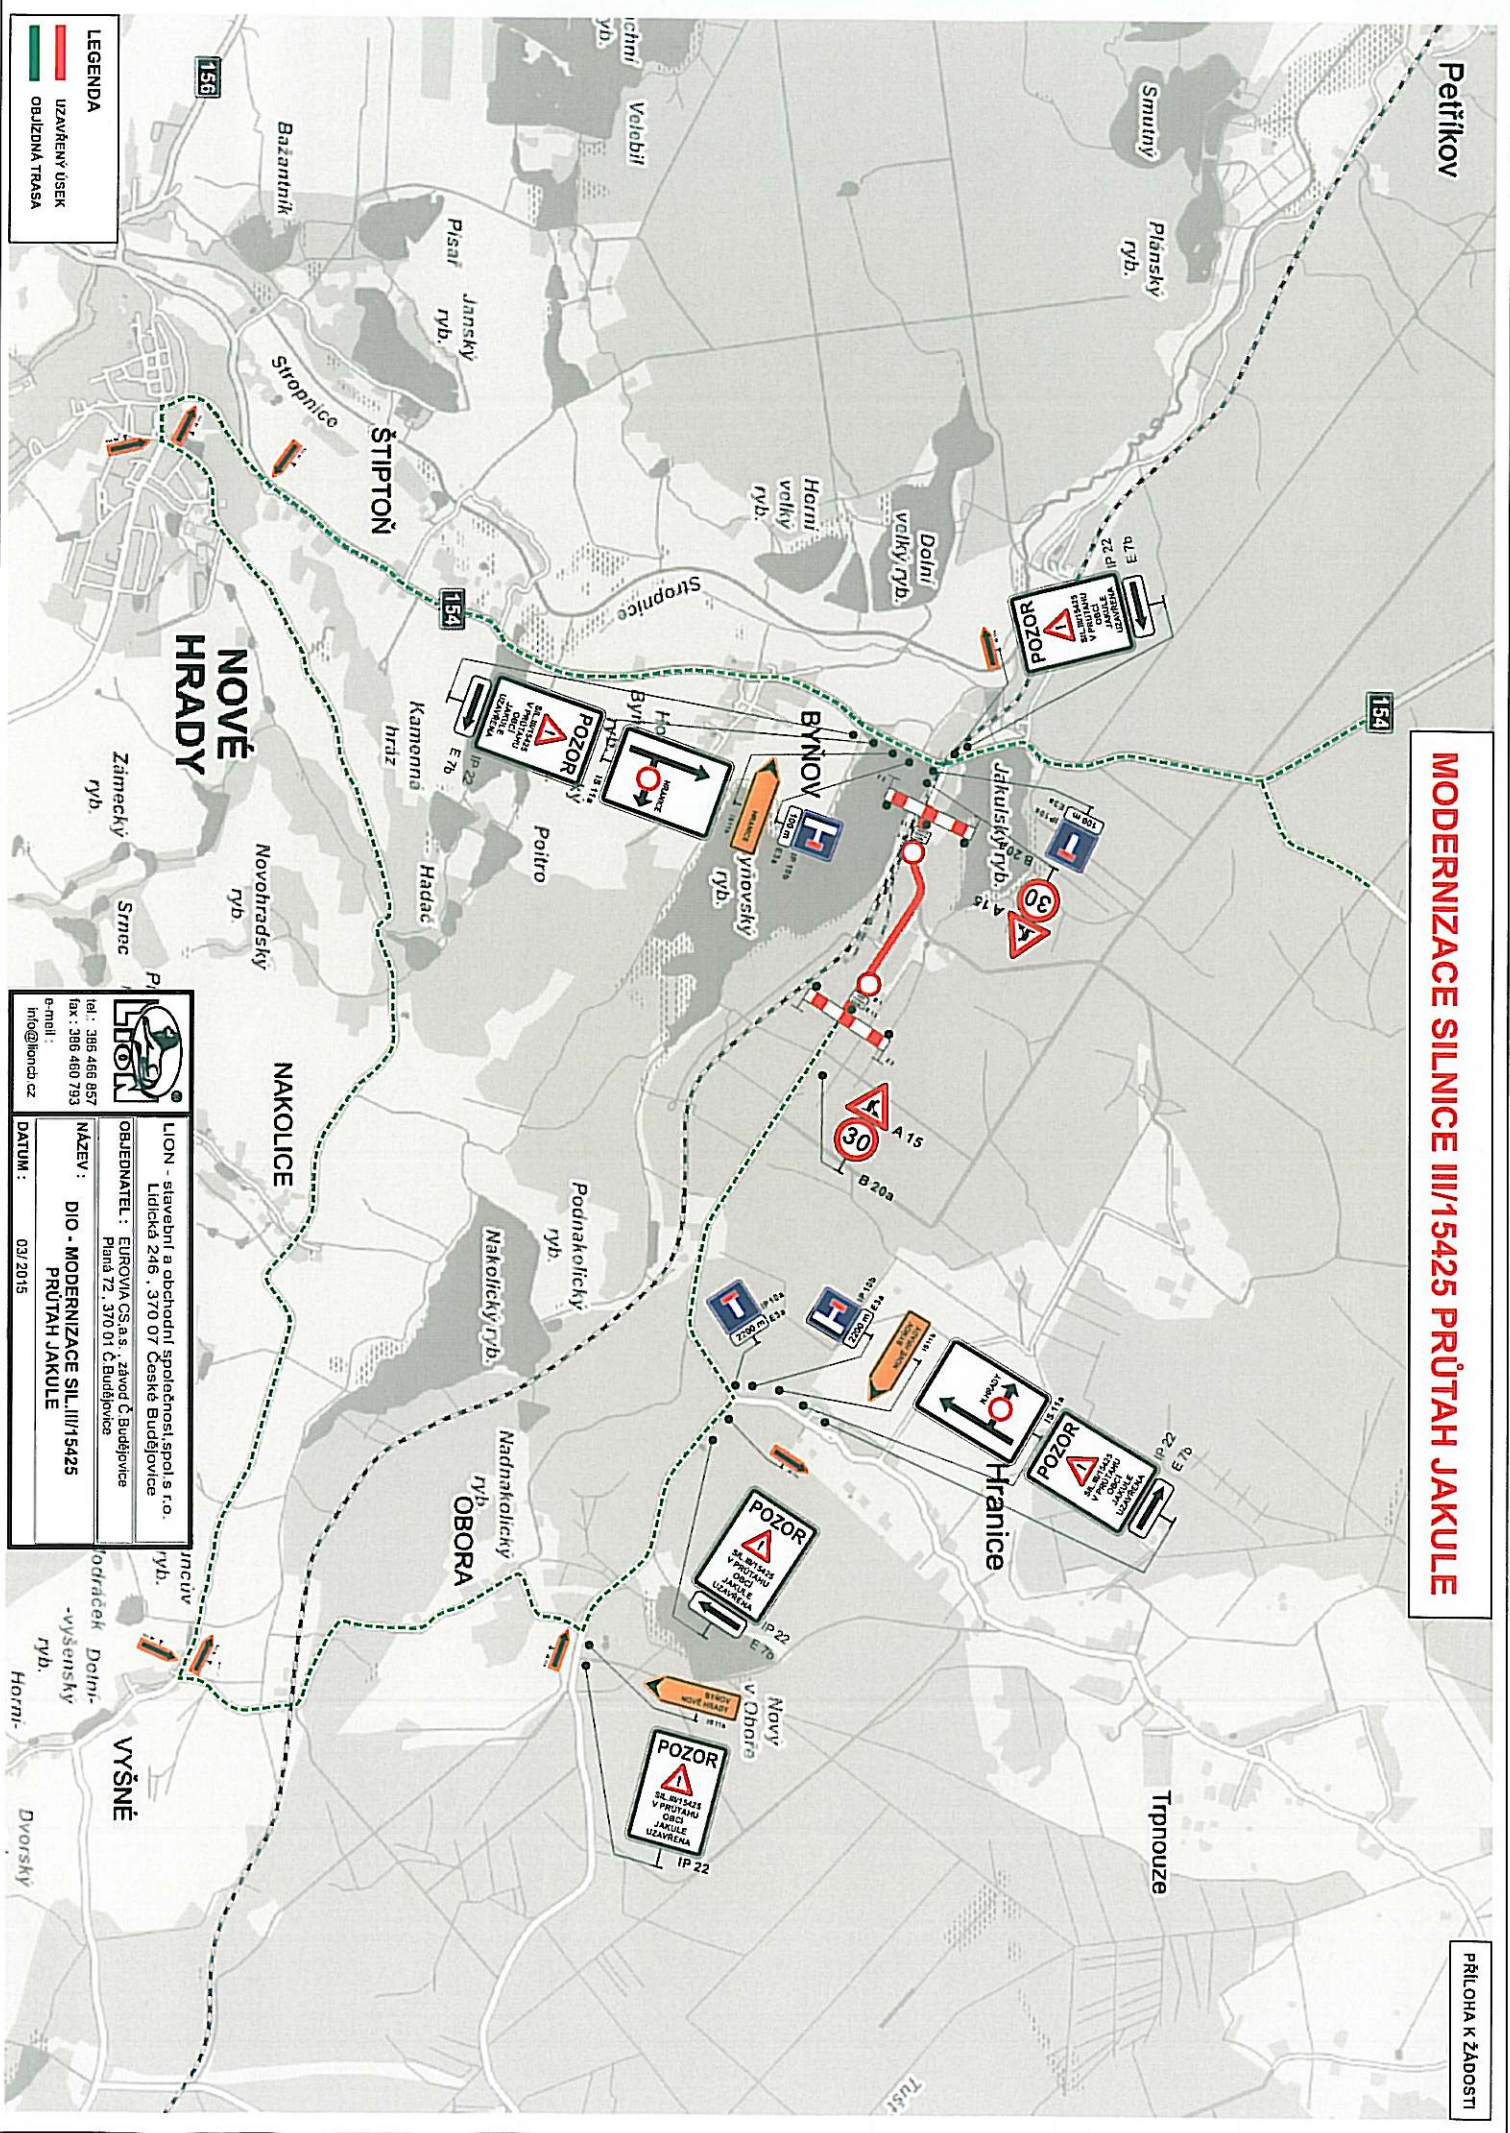

**LEGENDA**

- UZÁVKOVÝ ÚSEK
- OBŮJÍZDNÁ TRASA

**LION**

LION - stavební a obchodní společnost spol. s r.o.  
 Lidická 246, 370 01 České Budějovice  
 Planá 72, 370 01 Č. Budějovice

OBJEKTNĚL: ELIHOVIA CS a.s., závod Č. Budějovice

NAZEV: DIO - MODERNIZACE SIL. III/15425 PRŮTAH JAKULE

PRŮTAH JAKULE

tel.: 386 486 957  
 fax: 386 480 793  
 e-mail: info@lion.cz  
 info@lionb.cz

DATUM: 03/2015