

ZMĚNA Č. 3 ÚP HRANICE U NOVÝCH HRADŮ

LEGENDA

PLOCHY S ROZDÍLNÝM ZPŮSOBEM VYUŽITÍ STAV

- L PLOCHY LESNÍ
- TP PLOCHY ZEMĚDĚLSKÉ - TRVALÝ TRAVNÍ POROST
- NS PLOCHY SMÍŠENÉ NEZASTAVĚNÉHO ÚZEMÍ
- DS PLOCHY DOPRAVNÍ INFRASTRUKTURY - SILNIČNÍ

INFORMATIVNÍ ÚDAJE

- TP OZNAČENÍ VYUŽITÍ PLOCH

DOPRAVNÍ INFRASTRUKTURA

- MÍSTNÍ KOMUNIKACE - STAV


OCHRANNÁ PÁSMA A VYMEZUJÍCÍ HRANICE

- HRANICE ÚZEMÍ ŘEŠENÉHO ZMĚNOU Č. 3

- HRANICE SPRÁVNÍHO ÚZEMÍ OBCE

ÚZEMNÍ SYSTÉM EKOLOGICKÉ STABILITY

- NADREGIONÁLNÍ BIOCENTRUM

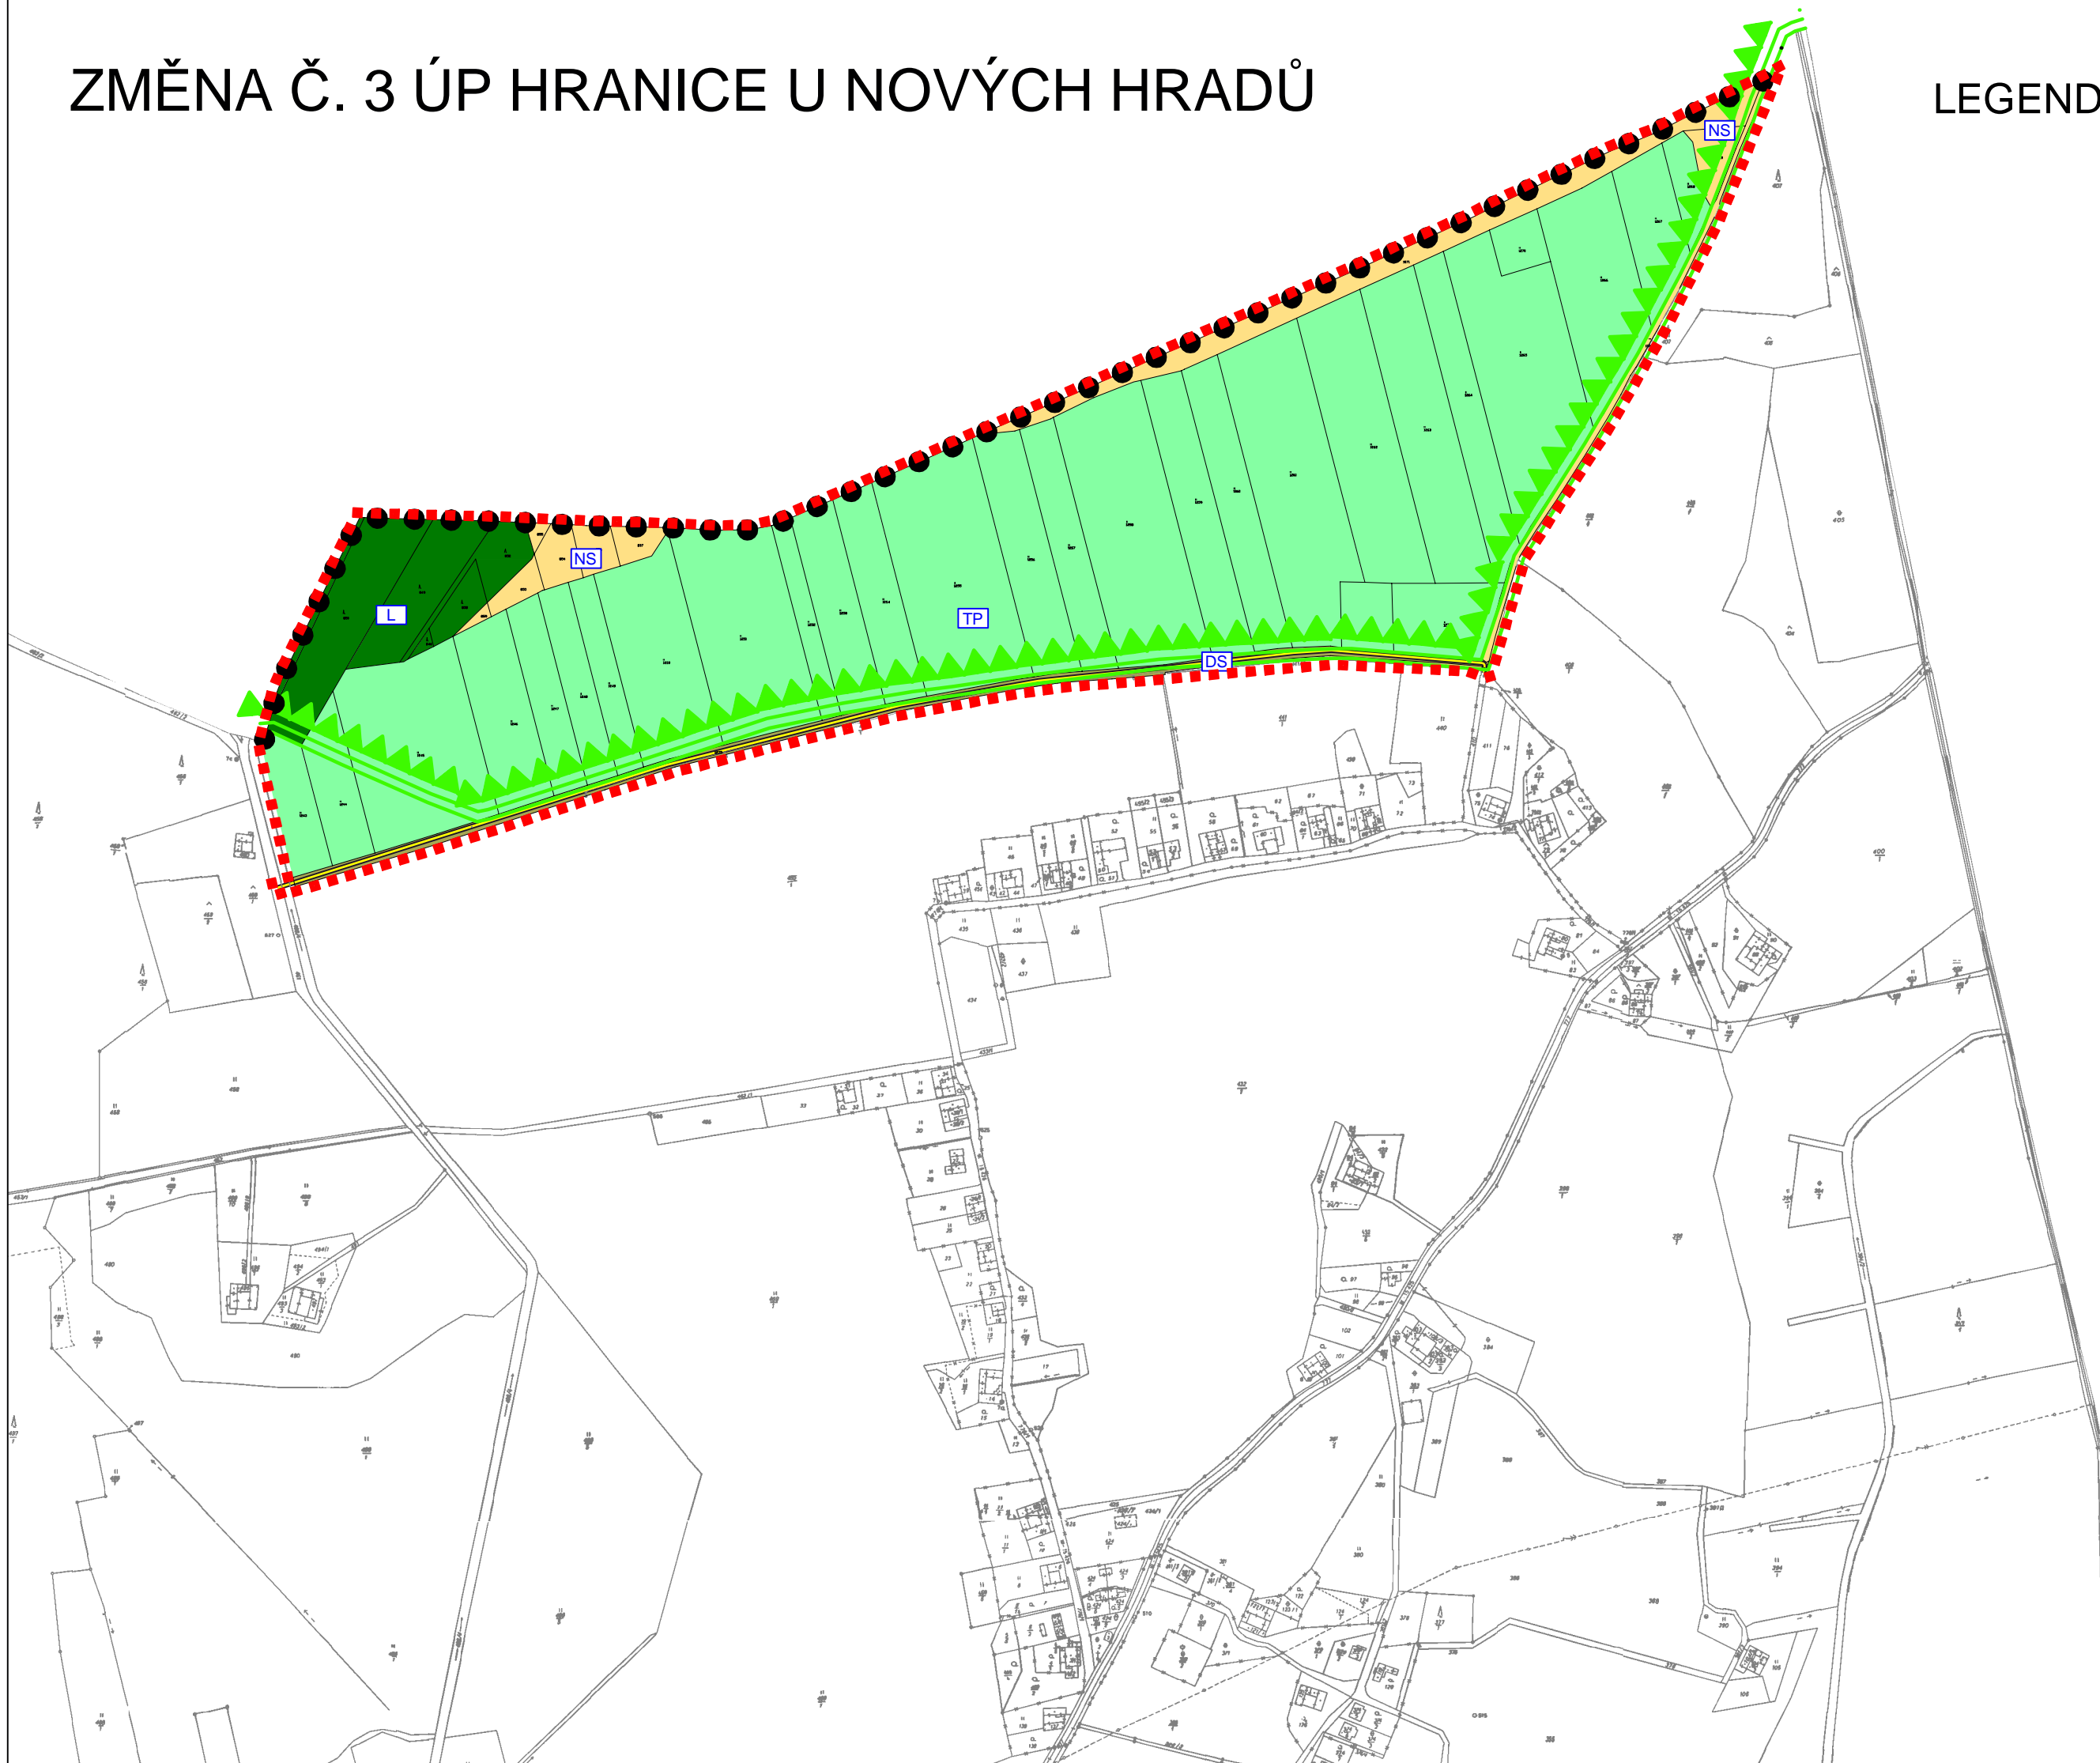

Změna č. 3 Územního plánu Hranice u Nových Hradů

VÝROK	HLAVNÍ VÝKRES
PROJEKTOVÝ ATELIÉR AD s.r.o. ING. ARCH. JAROSLAV DANĚK	
HUSOVA 4, Č. BUDĚJOVICE, 370 01, TEL. 387 312 514, 605 277 998 www.atelierad.cz, atelierad@atelierad.cz, IČ 25194771, DIČ CZ25194771	
ZPRACOVATEL: ING. ARCH. JAROSLAV DANĚK	
KRESLIL: LUKÁŠ HOLEMÝ	
ČÍSLO ZAKÁZKY: 21_2017	ČÍSLO VÝKRESU: 2
DATUM: Srpen 2018	ČÍSLO PARÉ: 1
MĚŘÍTKO: 1 : 5 000	

ZÁZNAM O ÚČINNOSTI

DATUM NABYTÍ ÚČINNOSTI	
POŘIZOVATEL MĚSTSKÝ ÚŘAD TRHOVÉ SVINY Stavební úřad ING. LUDĚK KLEIN oprávněná úřední osoba pořizovatele	SPRÁVNÍ ORGÁN, KTERÝ ZMĚNU Č. 3 ÚP VYDAL ZASTUPITELSTVO OBCE HRANICE U NOVÝCH HRADŮ
RAZÍTKO A PODPIS:	RAZÍTKO A PODPIS: