


ZMĚNA Č. 4 ÚP HRANICE U NOVÝCH HRADŮ

Legenda:

- ■ ■ ■ ■ ■ ■ ■ ■ ■ · HRANICE ÚZEMÍ ŘEŠENÉHO ZMĚNOU Č. 4
- · — · — · — · — · — · — · HRANICE ZASTAVITELNÝCH PLOCH
- BR OZNAČENÍ VYUŽITÍ PLOCH
- 37 ČÍSELNÉ OZNAČENÍ NAVRŽENÝCH LOKALIT ZMĚNOU Č. 4
- VYMEZENÍ ZASTAVITELNÝCH PLOCH

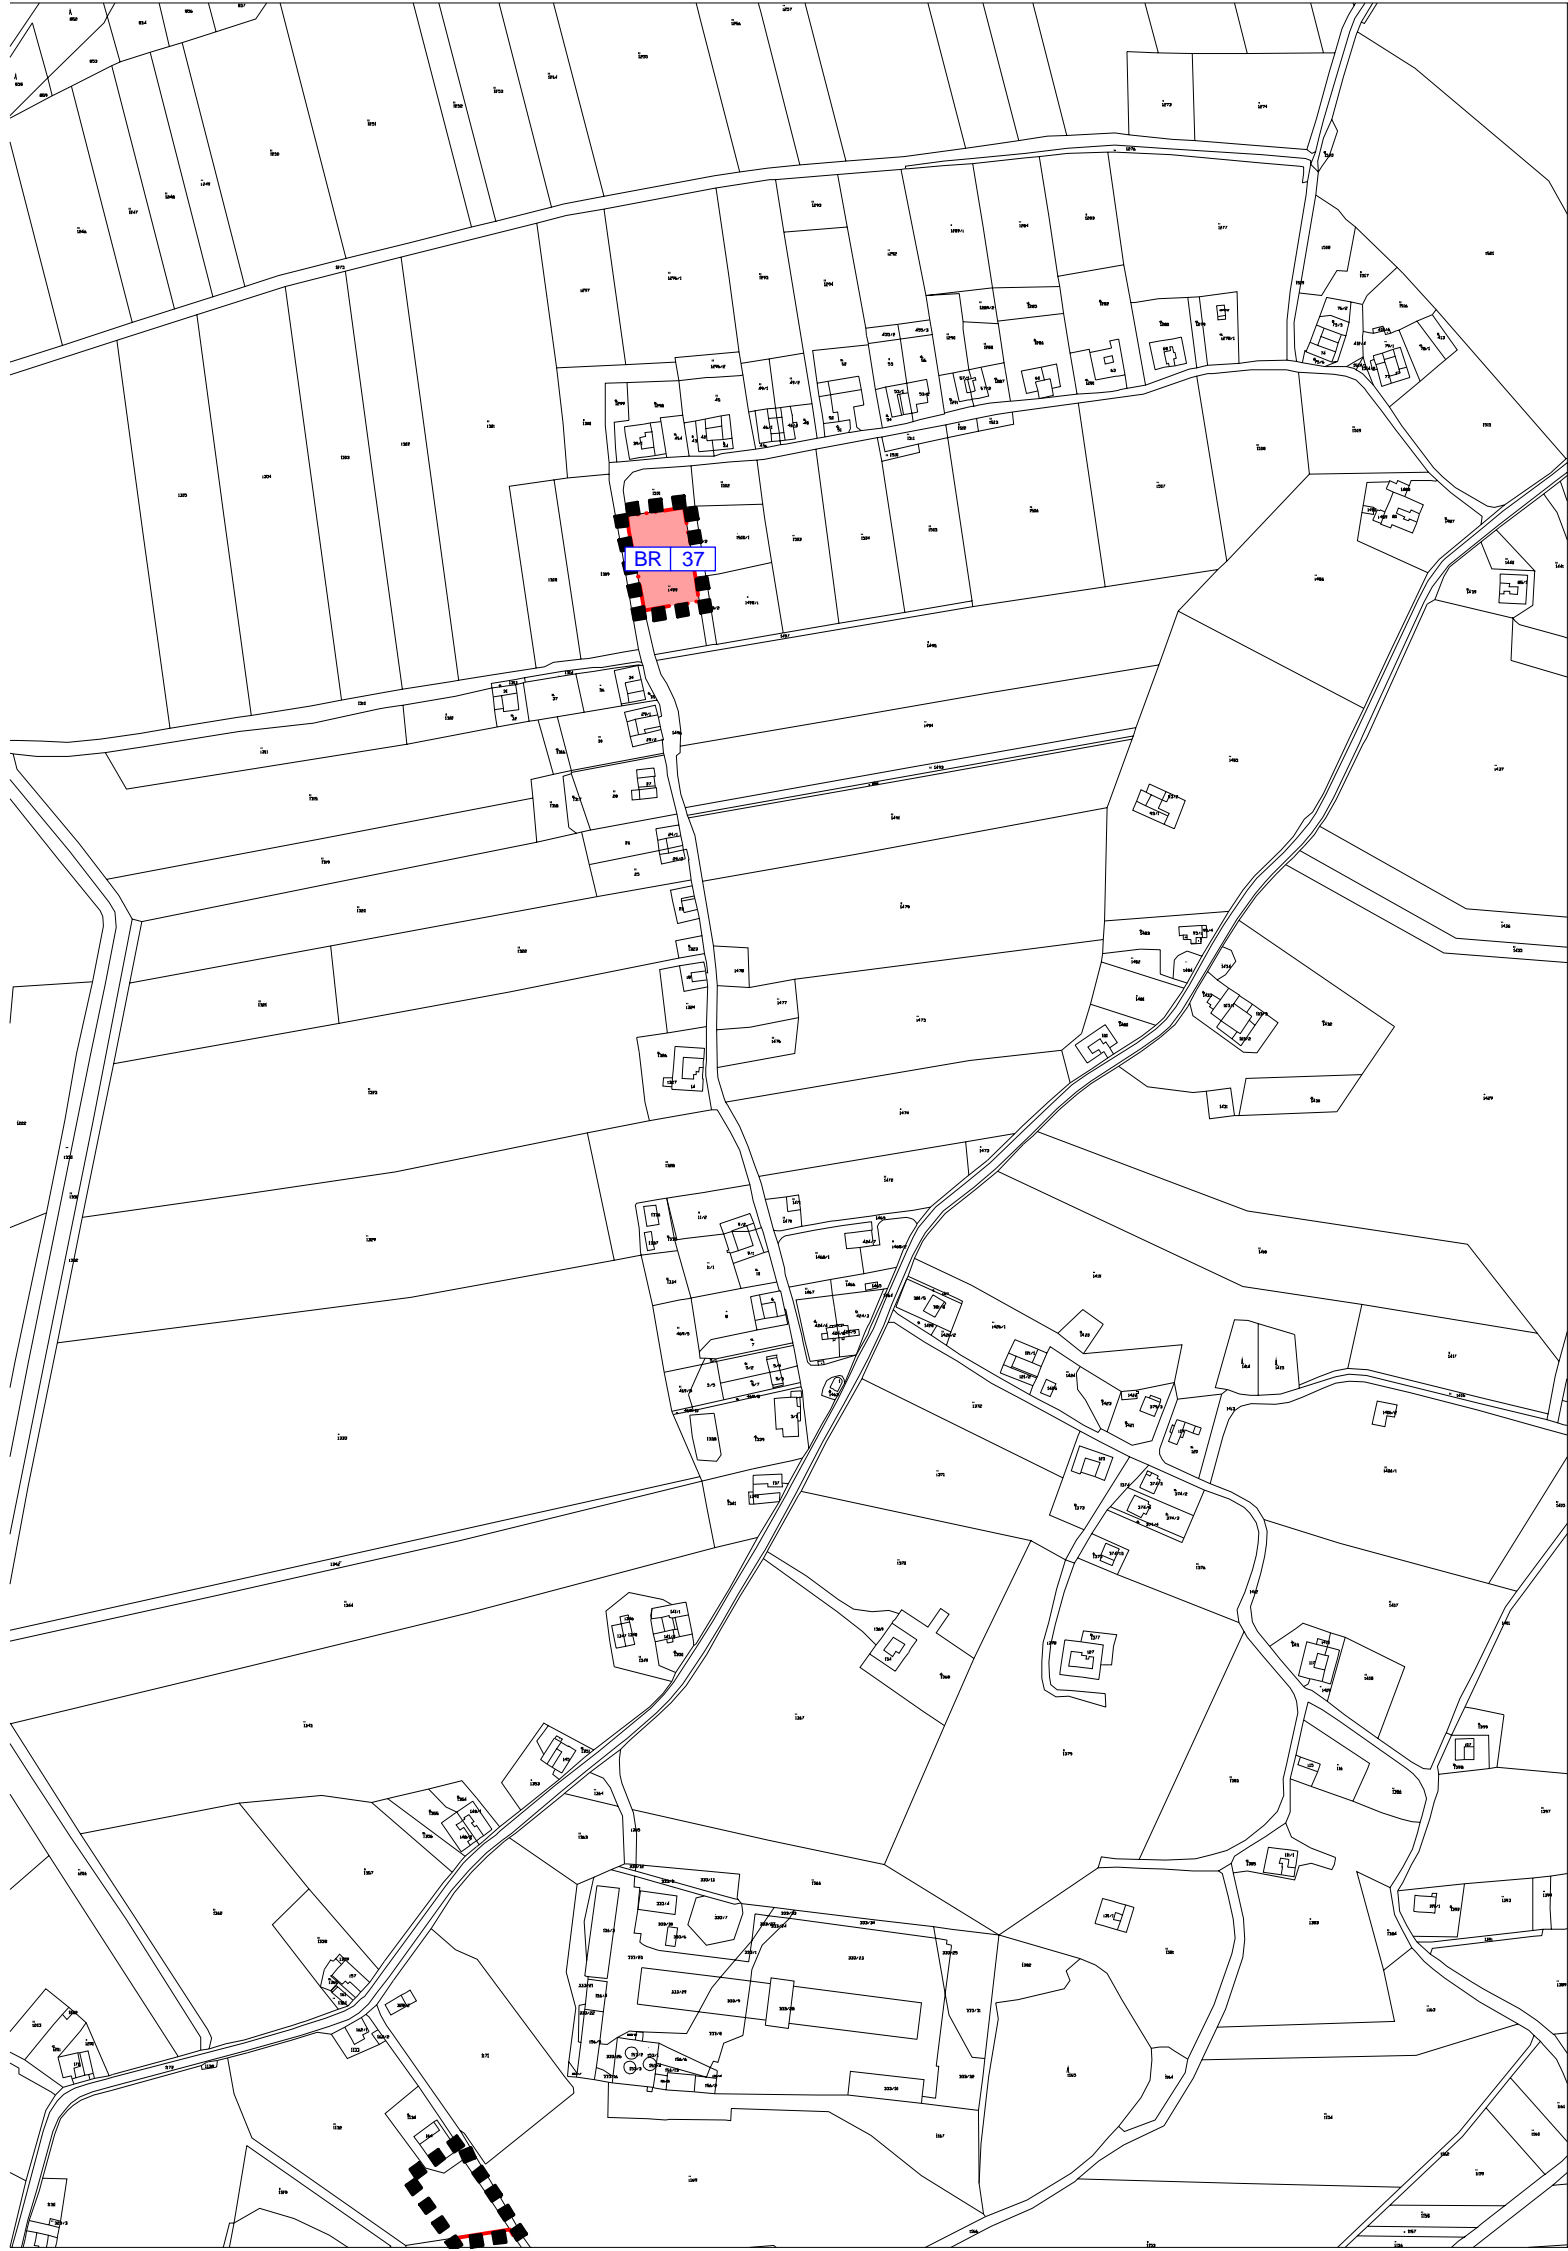

Změna č. 4 Územního plánu Hranice u Nových Hradů			
VÝROK	VÝKRES ZÁKLADNÍHO ČLENĚNÍ ÚZEMÍ		
PROJEKTOVÝ ATELIÉR AD s.r.o. ING. ARCH. JAROSLAV DANĚK			
<small>RAZÍTKA A PODPISY:</small>			
<small>HUSOVA 4, Č. BUDĚJOVICE, 370 01, TEL. 387 312 514, 605 277 998 www.atelierad.cz, atelierad@atelierad.cz, IČ 25194771, DIČ CZ25194771</small>			
<small>ZPRACOVATEL: ING. ARCH. JAROSLAV DANĚK</small>			
<small>KRESLIL: LUKÁŠ HOLEMÝ</small>			
<small>ČÍSLO ZAKÁZKY: 17_2019</small>	<small>ČÍSLO VÝKRESU:</small>	<small>ČÍSLO PARÉ:</small>	
<small>DATUM: ŘÍJEN 2019</small>	1	1	
<small>MĚŘÍTKO: 1 : 5 000</small>			
ZÁZNAM O ÚČINNOSTI			
<small>DATUM NABYTÍ ÚČINNOSTI</small>			
<small>POŘIZOVATEL</small>		<small>SPRÁVNÍ ORGÁN, KTERÝ ZMĚNU Č. 4 ÚP VYDAL</small>	
<small>OBECNÍ ÚŘAD HRANICE</small>		<small>ZASTUPITELSTVO OBCE HRANICE</small>	
<small>ING. ARCH. JINDŘIŠKA KUPCOVÁ Oprávněná úřední osoba pořizovatele</small>		<small>RAZÍTKO A PODPIS:</small>	
<small>RAZÍTKO A PODPIS:</small>		<small>RAZÍTKO A PODPIS:</small>	