


ZMĚNA Č. 4 ÚP HRANICE U NOVÝCH HRADŮ

Legenda:

- ■ ■ ■ ■ ■ ■ ■ ■ ■ · HRANICE ÚZEMÍ ŘEŠENÉHO ZMĚNOU Č. 4
- · — · — · — · — · — · — · HRANICE ZASTAVITELNÝCH PLOCH
- BR OZNAČENÍ VYUŽITÍ PLOCH
- 37 ČÍSELNÉ OZNAČENÍ NAVRŽENÝCH LOKALIT ZMĚNOU Č. 4
- BR PLOCHA BYDLENÍ - RODINNÝ DŮM

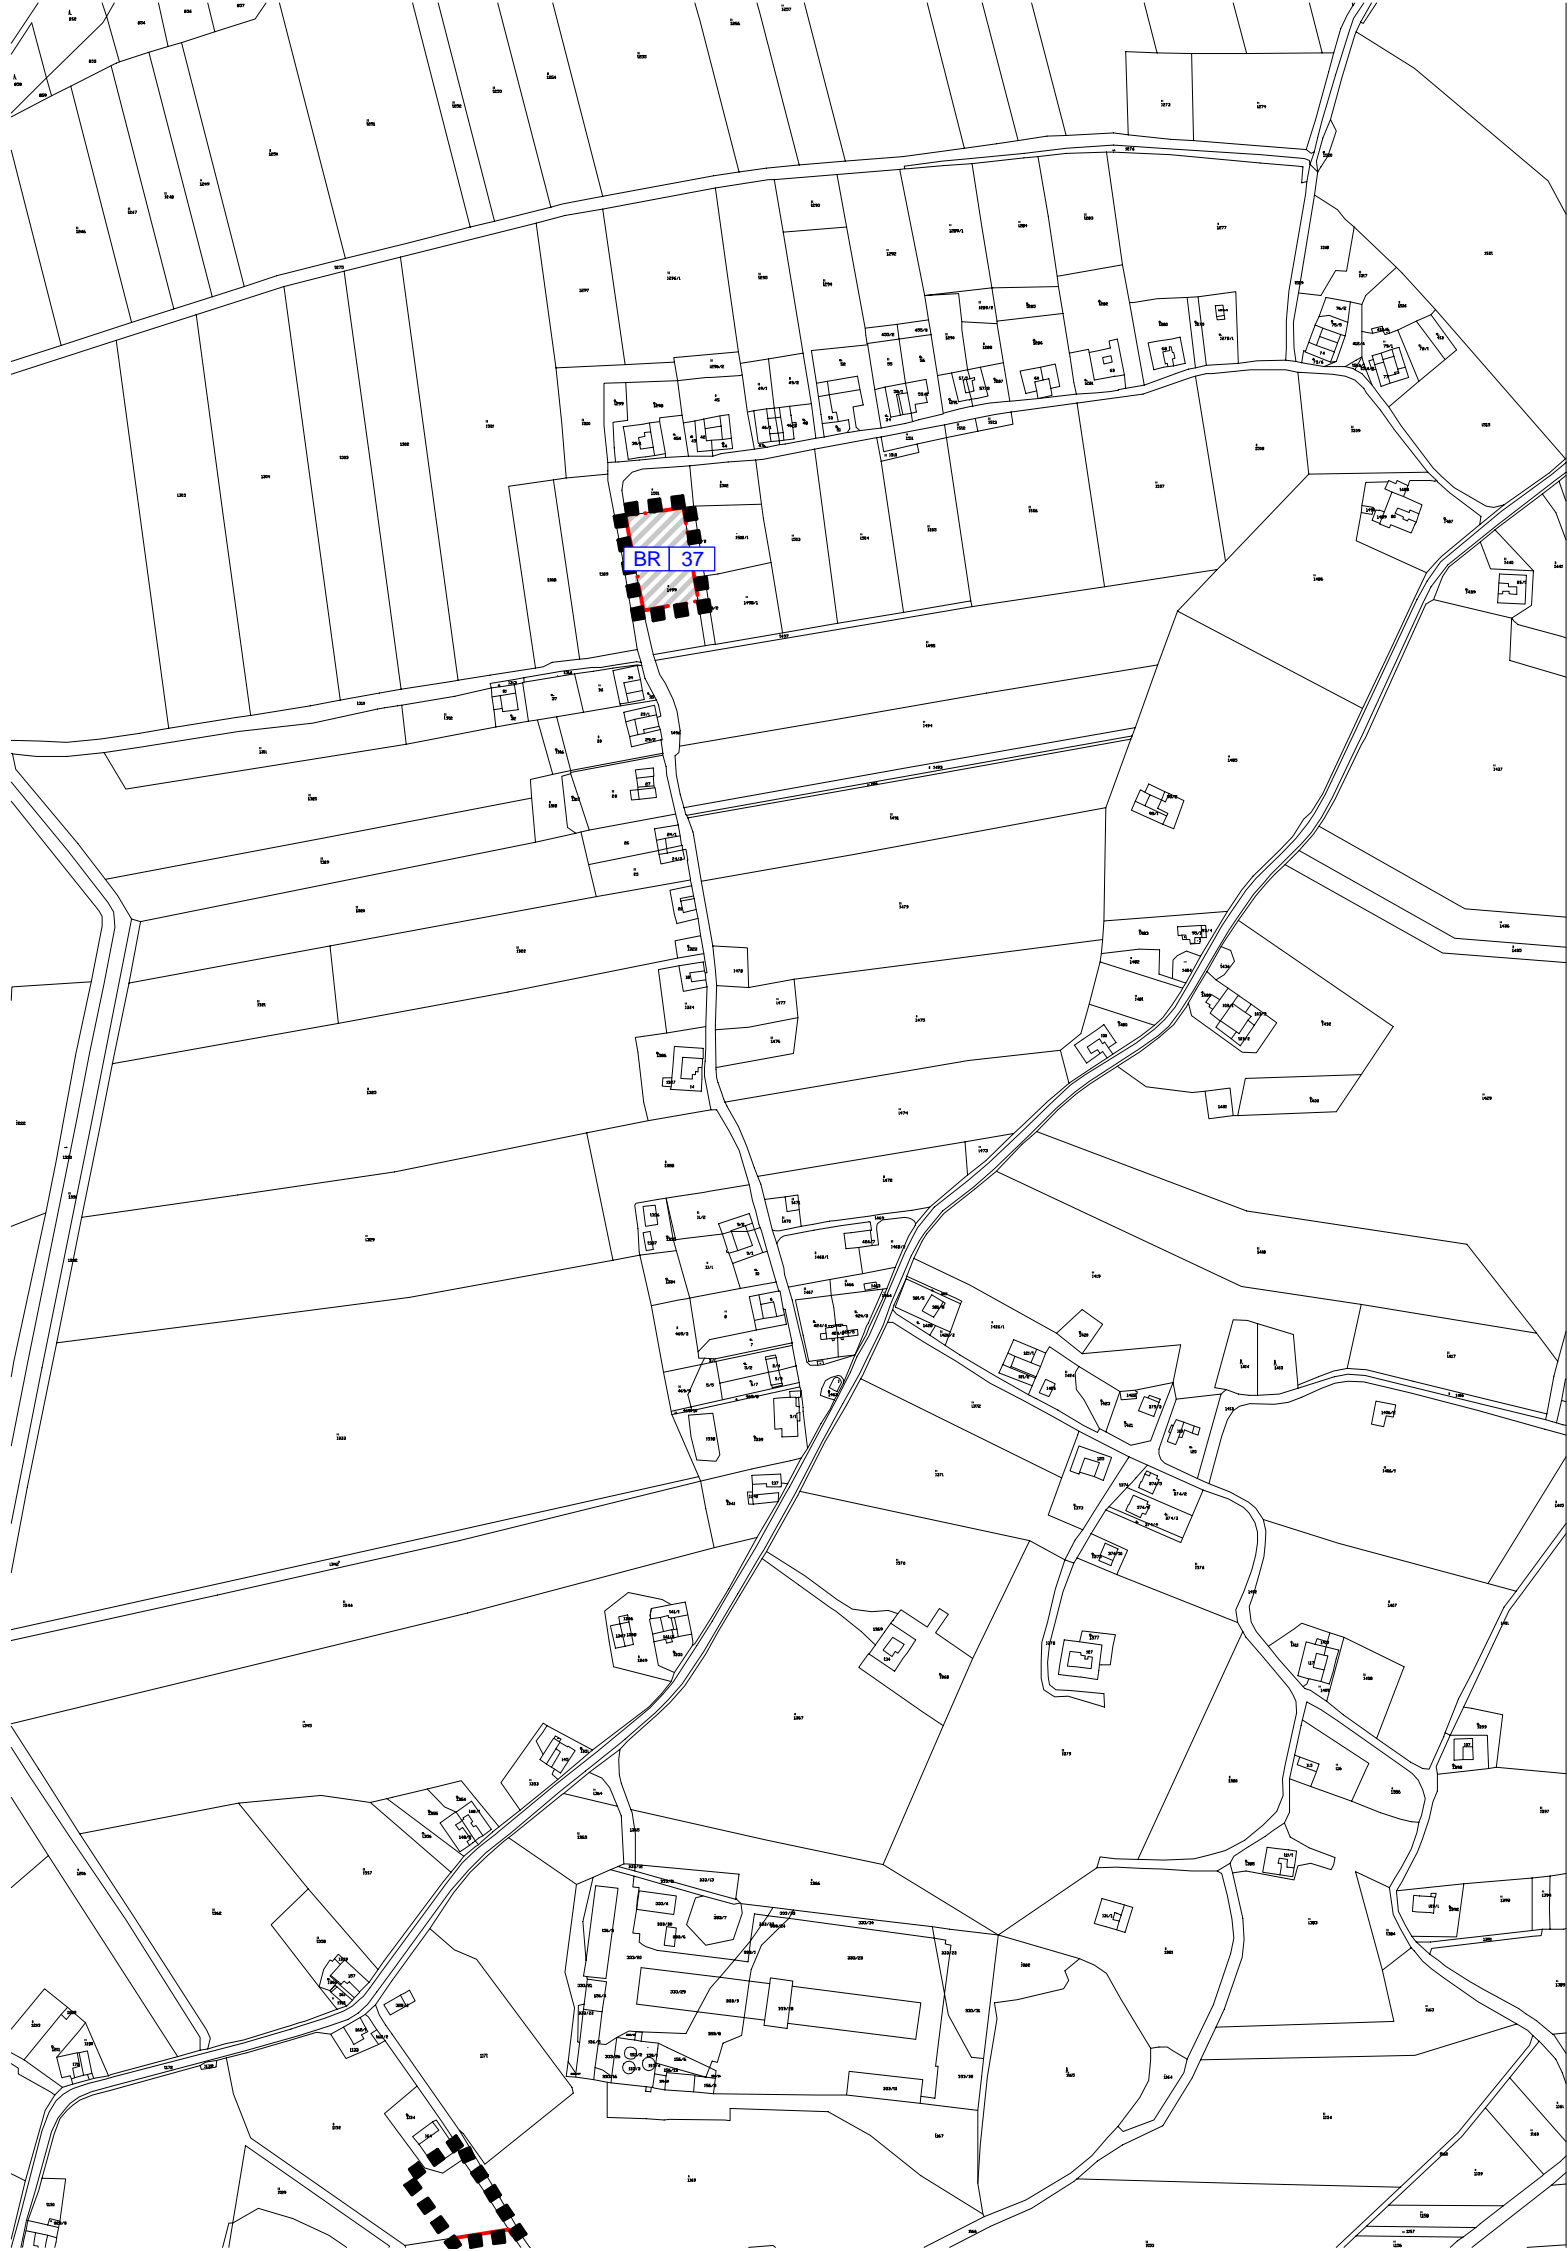

Změna č. 4 Územního plánu Hranice u Nových Hradů

VÝROK	VÝKRES TECHNICKÉ INFRASTRUKTURY
PROJEKTOVÝ ATELIÉR AD s.r.o. ING. ARCH. JAROSLAV DANĚK	
<small>HUSOVA 4, Č. BUDĚJOVICE, 370 01, TEL. 387 312 514, 605 277 998 www.atelierad.cz, atelierad@atelierad.cz, IČ 25194771, DIČ CZ25194771</small>	
ZPRACOVATEL: ING. ARCH. JAROSLAV DANĚK	
KRESLIL: LUKÁŠ HOLEMÝ	
ČÍSLO ZAKÁZKY: 17_2019	ČÍSLO VÝKRESU: ČÍSLO PARÉ:
DATUM: Duben 2020	3 1
MĚŘÍTKO: 1 : 5 000	

RAZÍTKA A PODPISY:

ZÁZNAM O ÚČINNOSTI

DATUM NABYTÍ ÚČINNOSTI	
POŘIZOVATEL	SPRÁVNÍ ORGÁN, KTERÝ ZMĚNU Č. 4 ÚP VYDAL
OBECNÍ ÚŘAD HRANICE	ZASTUPITELSTVO OBCE HRANICE
ING. ARCH. JINDŘIŠKA KUPCOVÁ Oprávněná úřední osoba pořizovatele	
RAZÍTKO A PODPIS:	RAZÍTKO A PODPIS: